


- 1
- 2
- 3
- 4
- 5
- 6
- 1、不能打开线槽故障检查,使用表笔针。
- 2、故障排除只能使用万用表(推荐1577福禄克万用表等)不得使用其他工具。
- 3、故障只显示在图纸上。
- 4、故障排除时间60分钟。额外的时间不应该用于其他模块。

故障类型标注描述		
序号	符号	表现故障类型
1		短路
2		开路
3		低绝缘电阻
4	S	设置错误（计时器/过载）
5	X	极性 /相序/交叉
6		高电阻
7	V	值（错误的元件）



中华人民共和国第一届职业技能大赛甘肃选拔赛

电气装置赛项-装置测试与故障查找

SKILL:Electrical Installation - SKILL 18					
Scale:	Date:	Paper:A4			
Drawn/Design by: Skill Team			Drawing No:2020-08		
Description:Module 3			Rev:V2.0	Page	

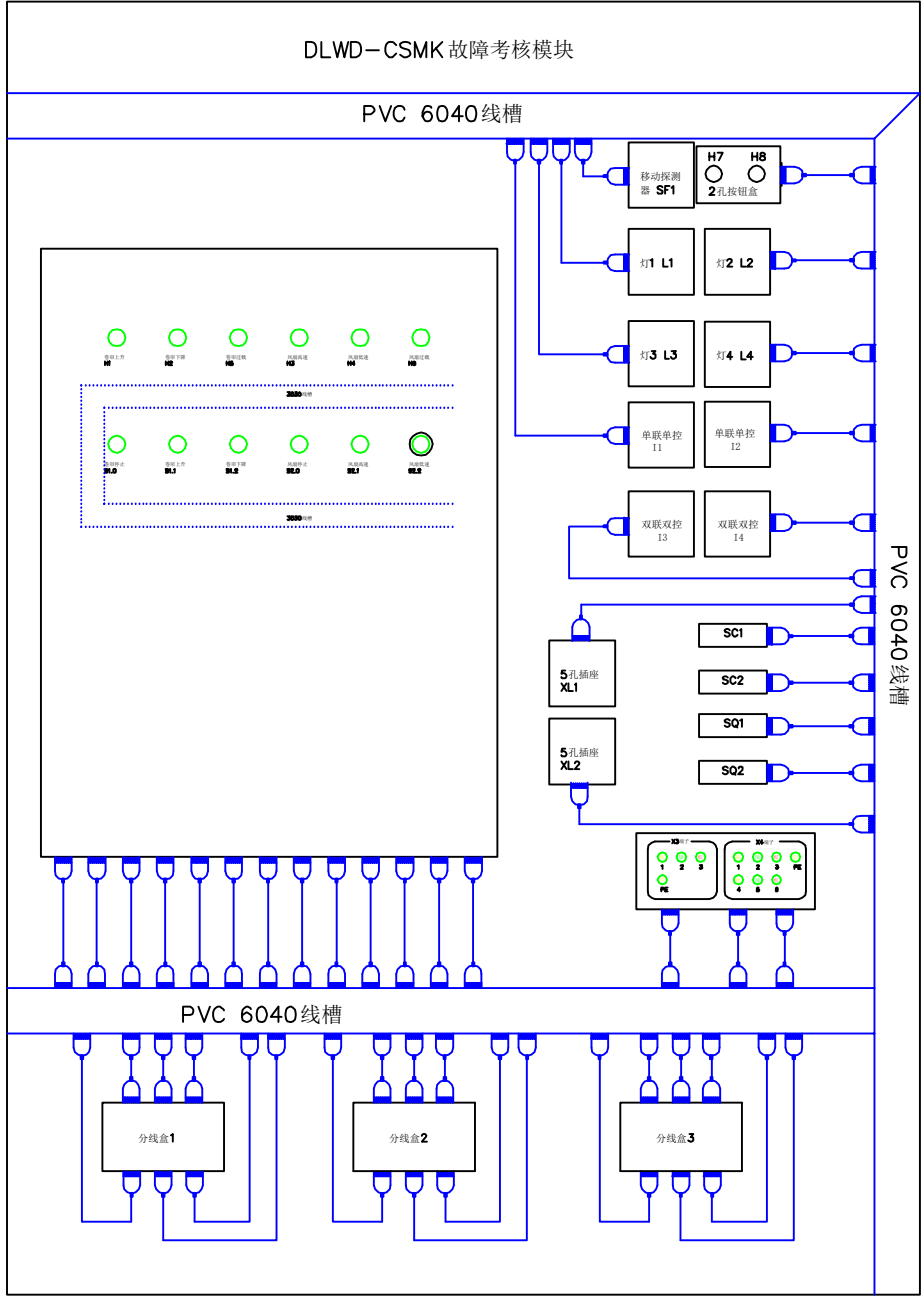


工业配电箱内部装配图

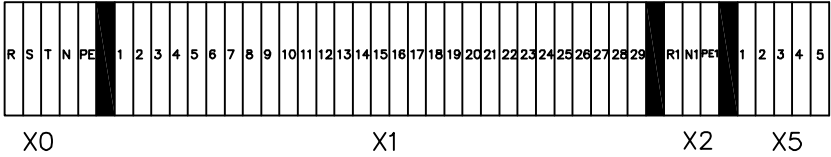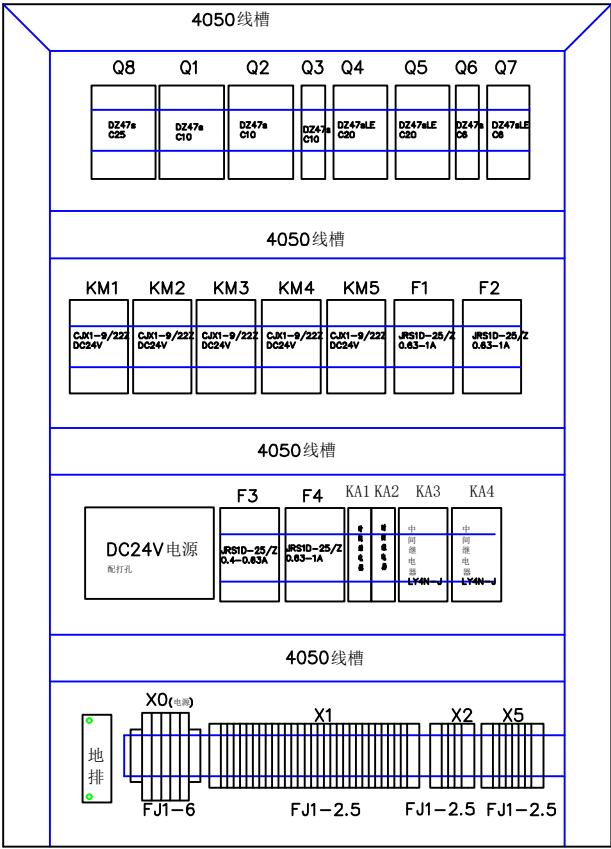


详细端子排布置

中华人民共和国第一届职业技能大赛甘肃选拔赛
电气装置赛项-装置测试与故障查找


SKILL:Electrical Installation - SKILL 18					
Scale:	Date:	Paper:A4			
Drawn/Design by: Skill Team			Drawing No:2020-08		
Description:Module 3			Rev:V2.0	Page:	1 of 5

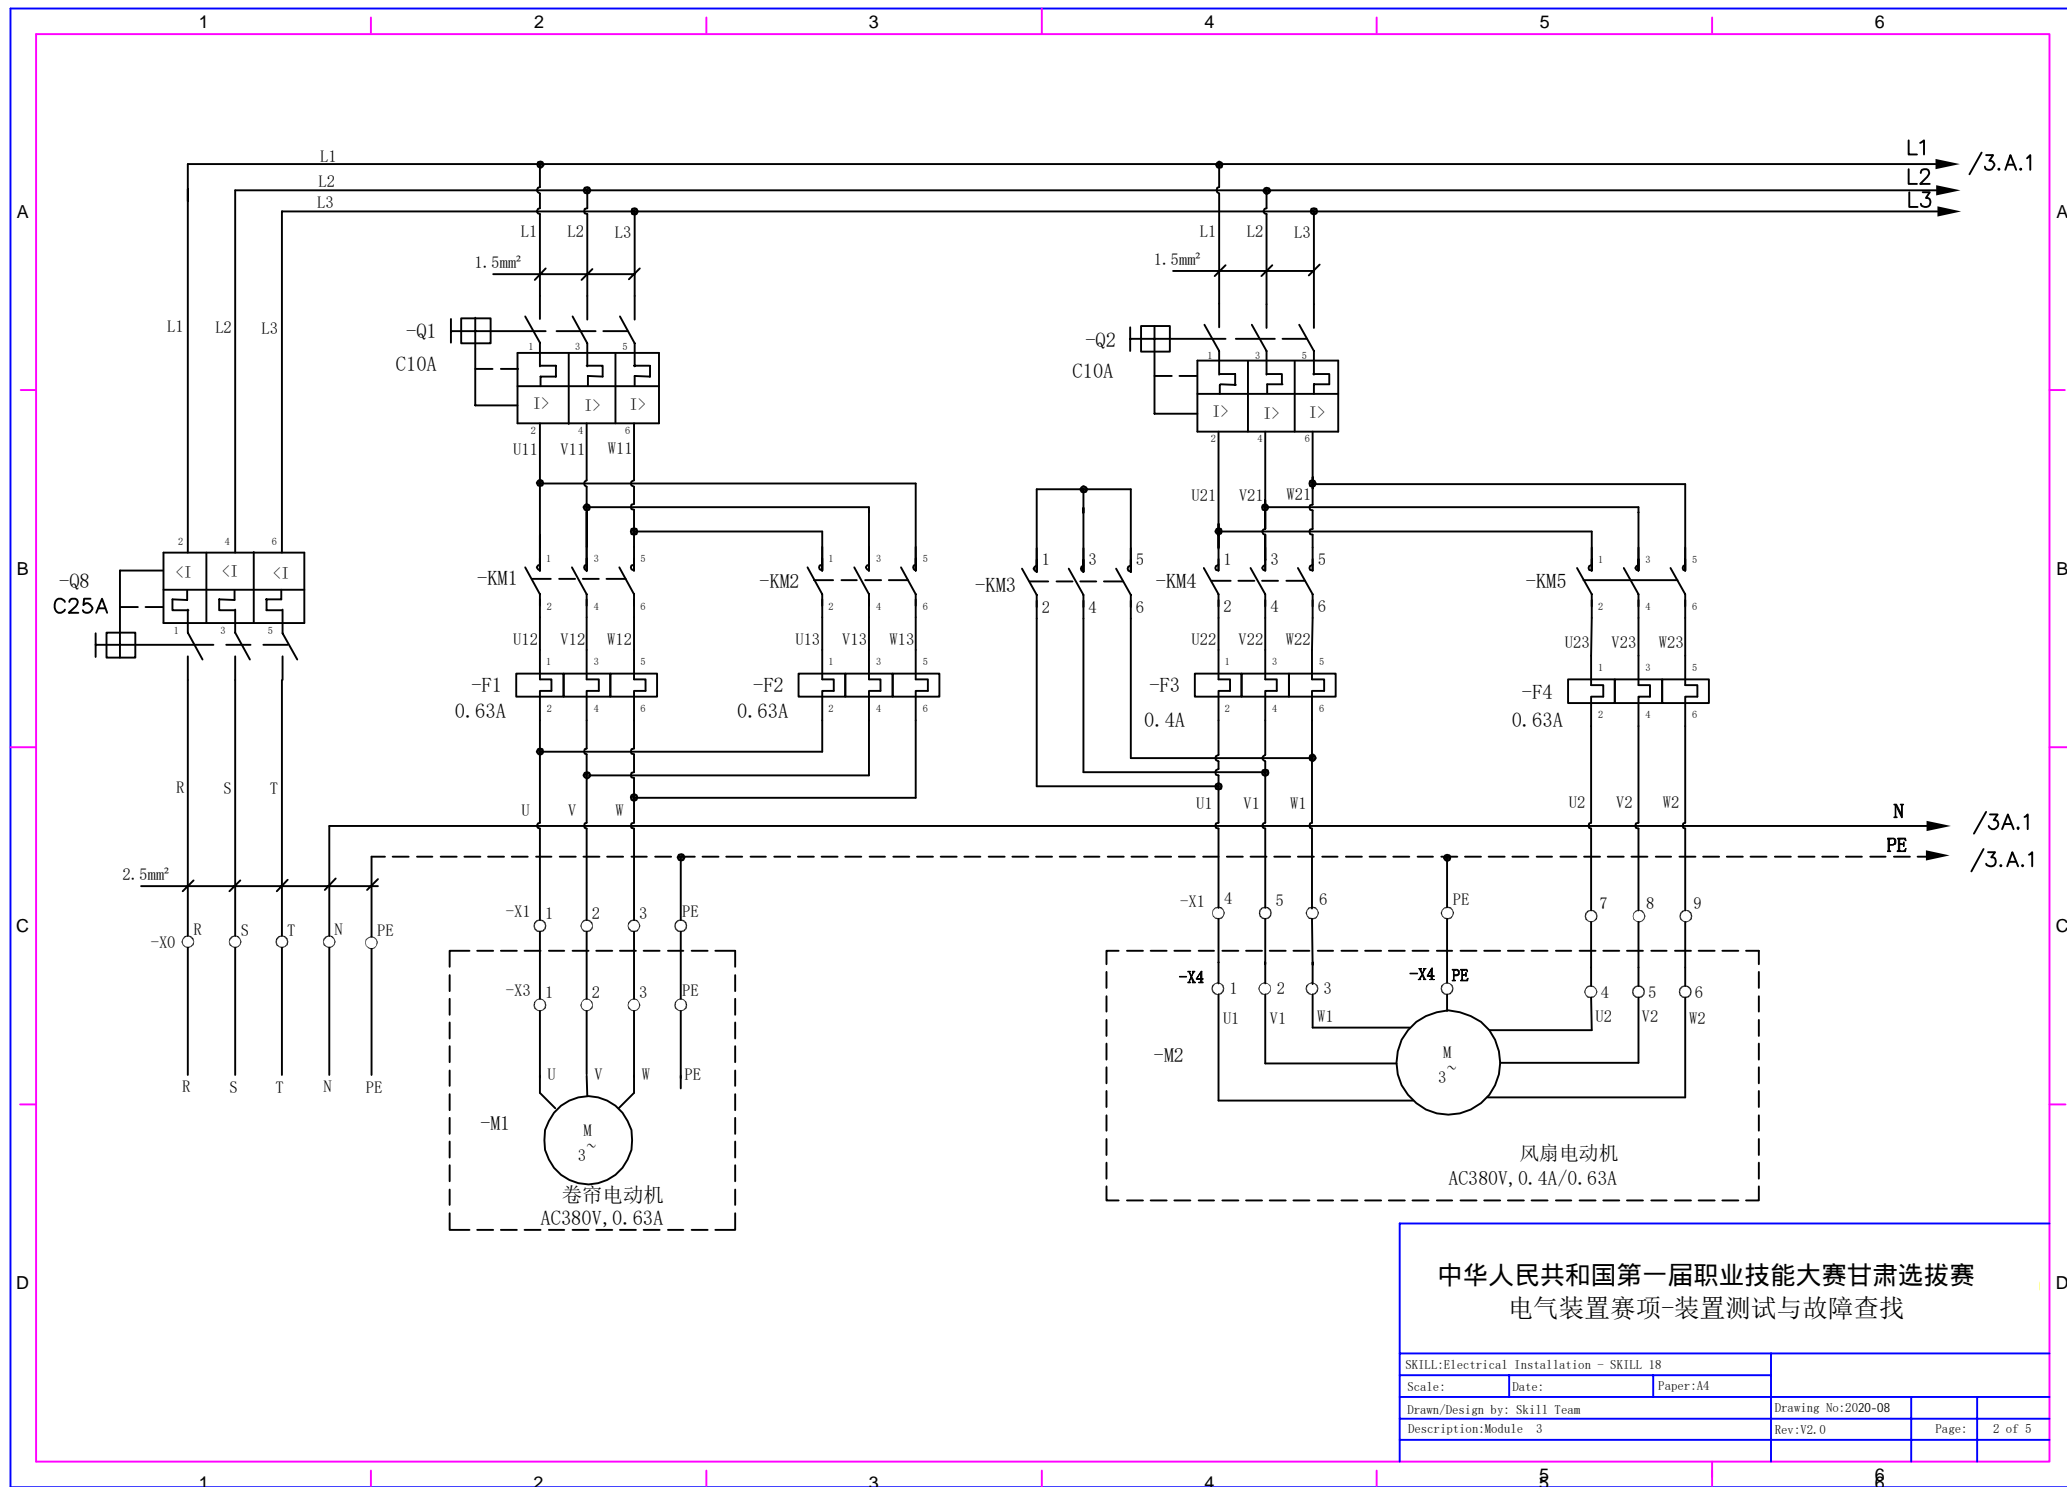

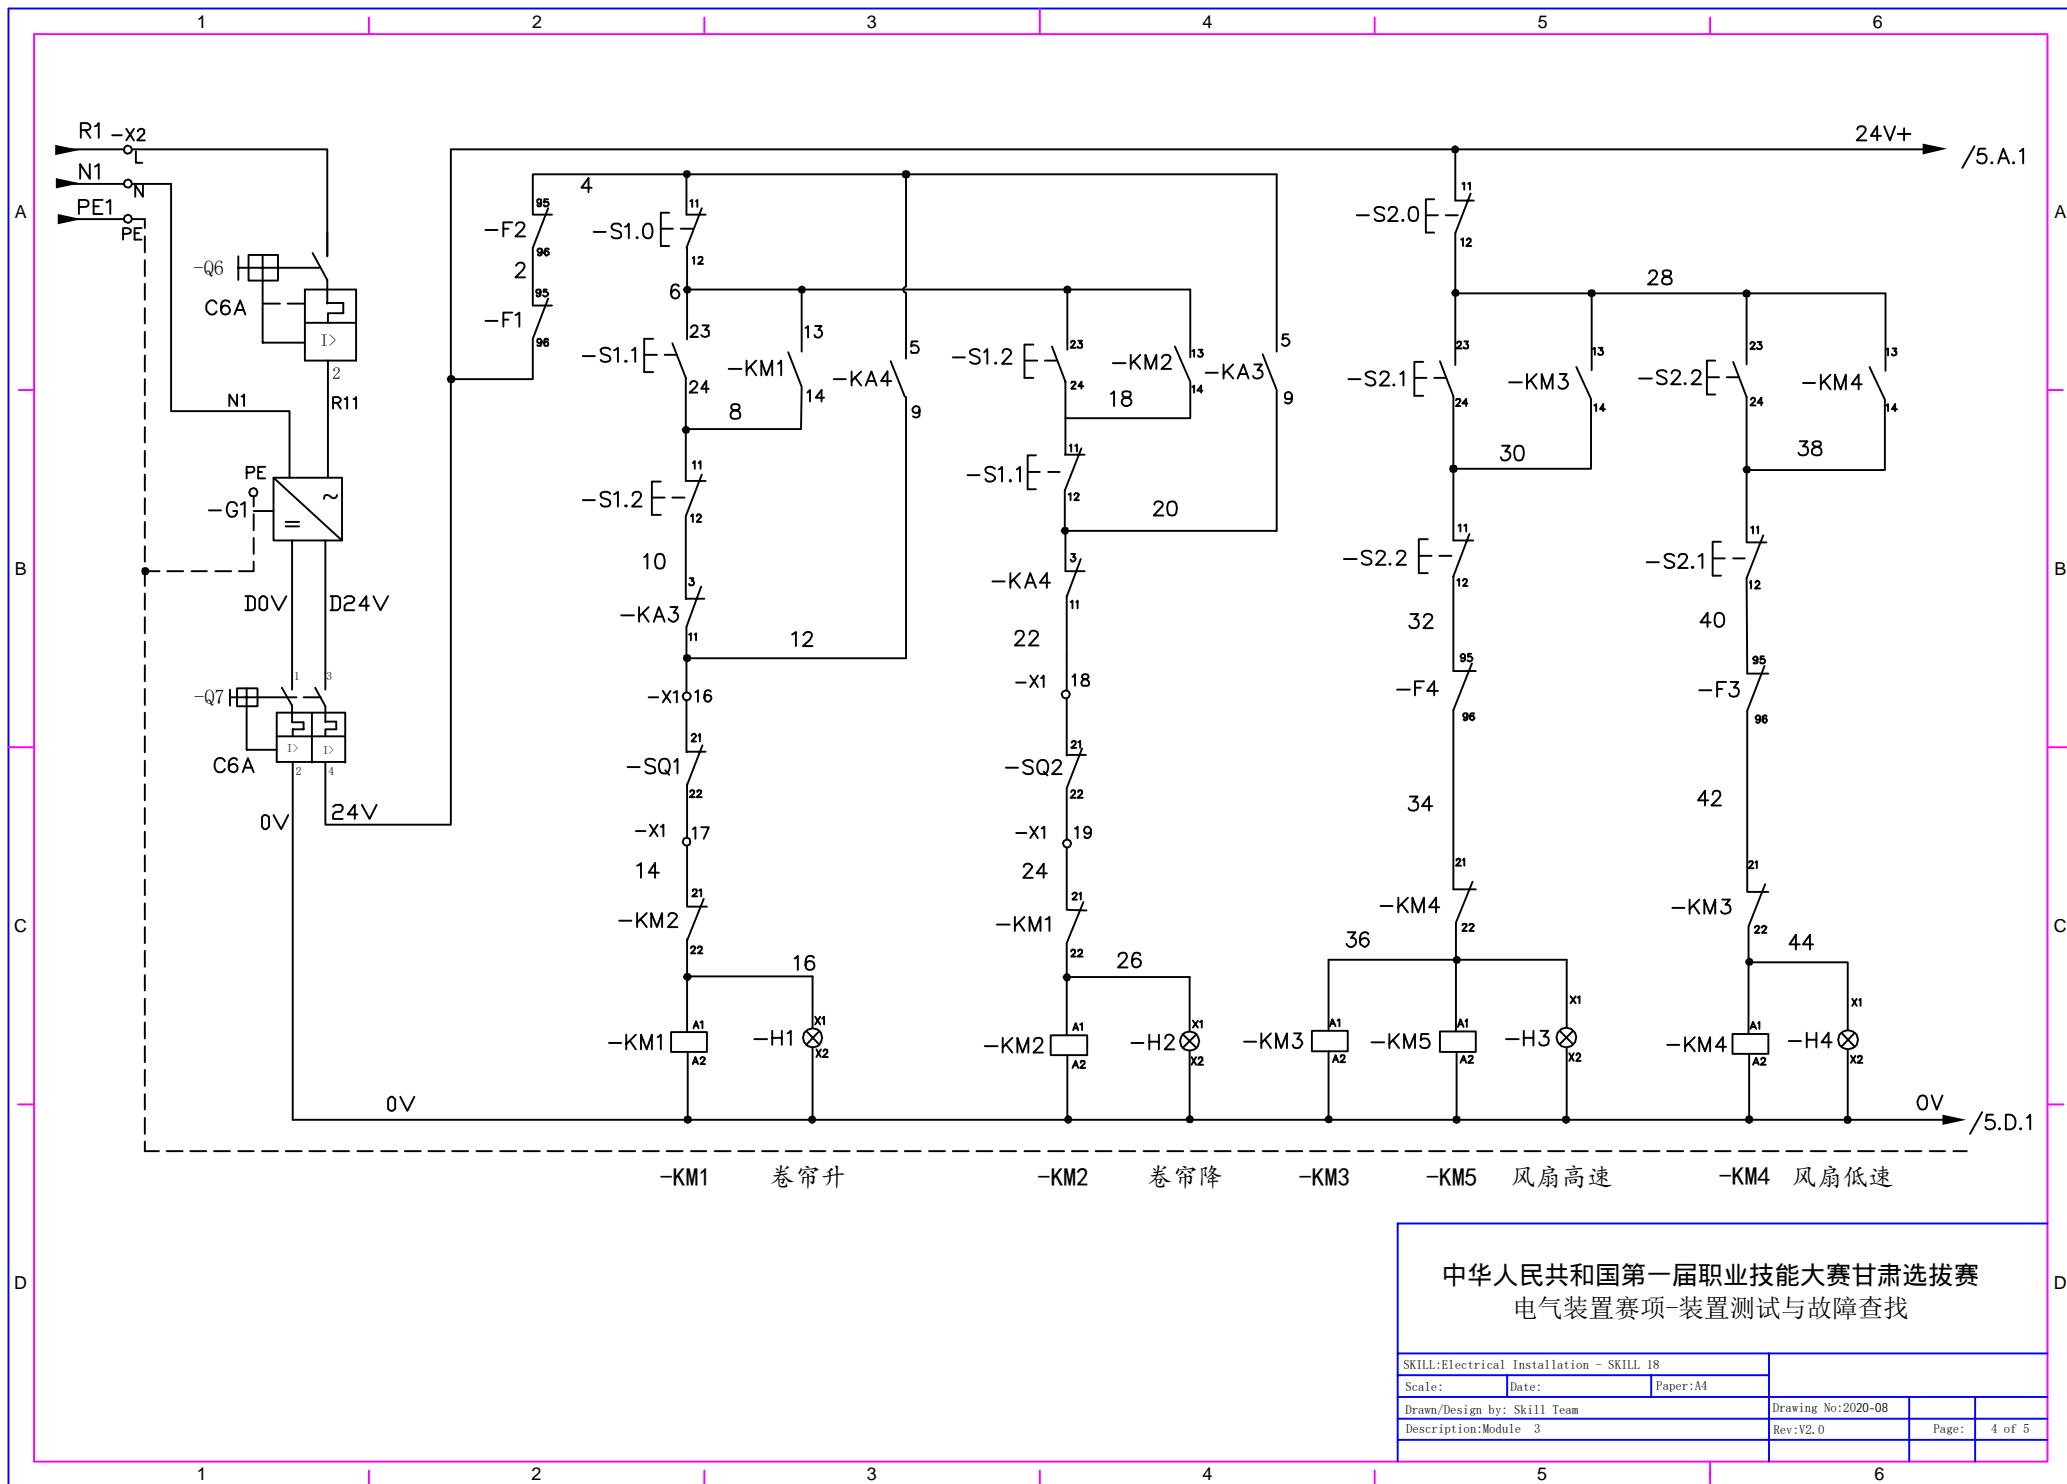

中华人民共和国第一届职业技能大赛甘肃选拔赛
电气装置赛项-装置测试与故障查找

SKILL:Electrical Installation - SKILL 18			
Scale:	Date:	Paper:A4	
Drawn/Design by: Skill Team		Drawing No:2020-08	
Description:Module 3		Rev:V2.0	Page: 4 of 5

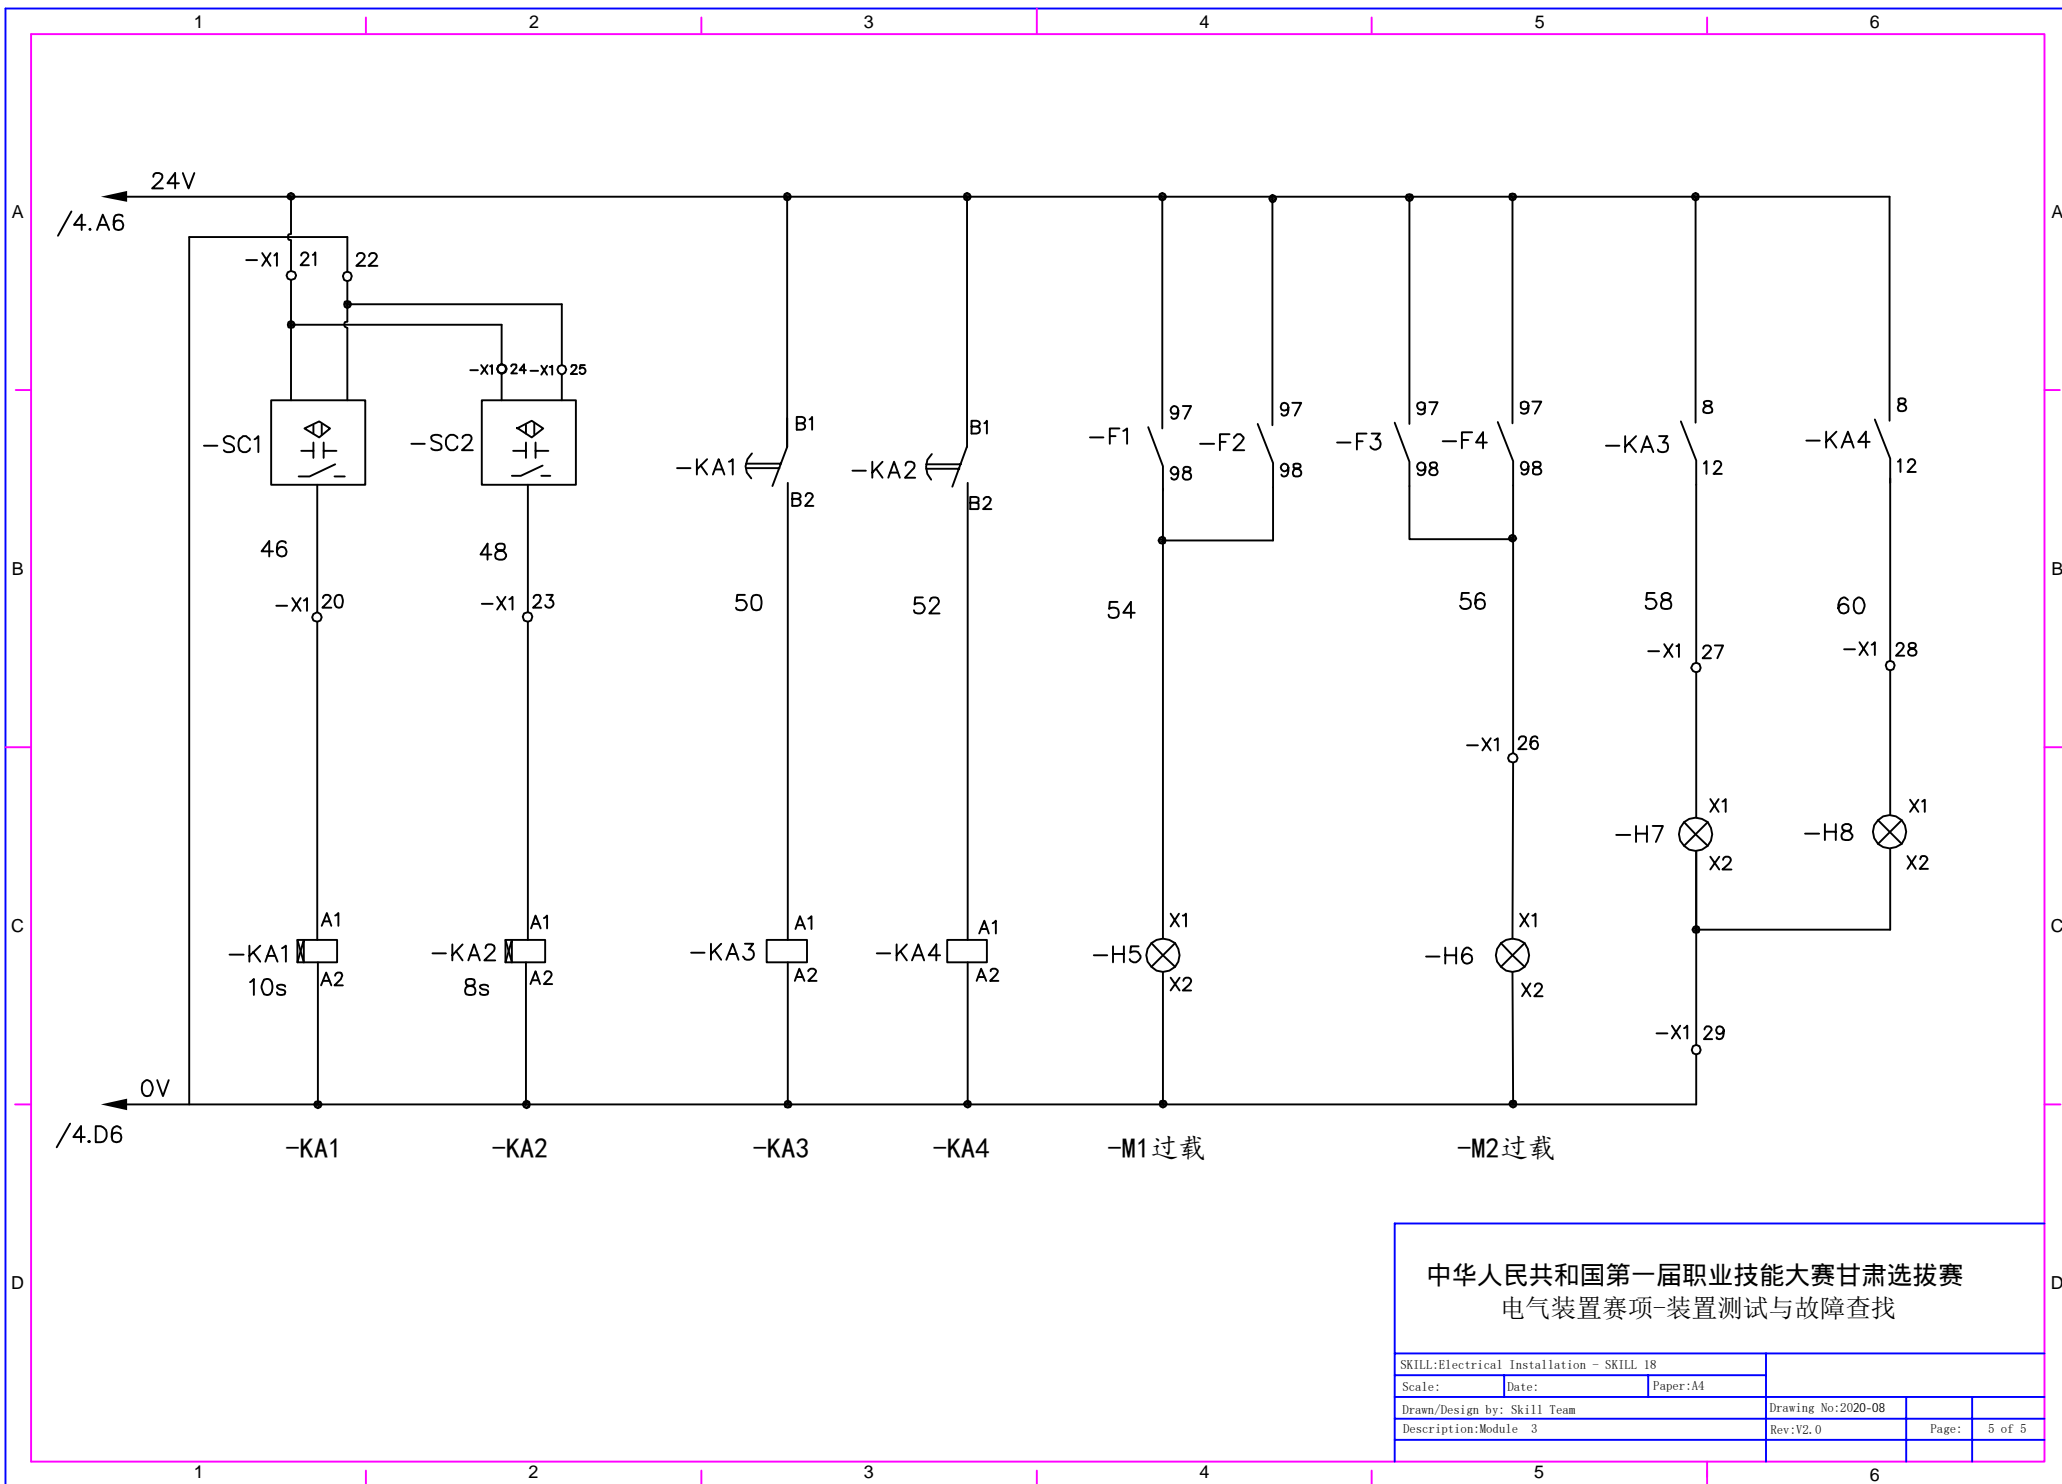

中华人民共和国第一届职业技能大赛甘肃选拔赛
电气装置赛项-装置测试与故障查找

SKILL:Electrical Installation - SKILL 18			
Scale:	Date:	Paper:A4	
Drawn/Design by: Skill Team		Drawing No:2020-08	
Description:Module 3		Rev:V2.0	Page: 5 of 5